ALAN ORTAK
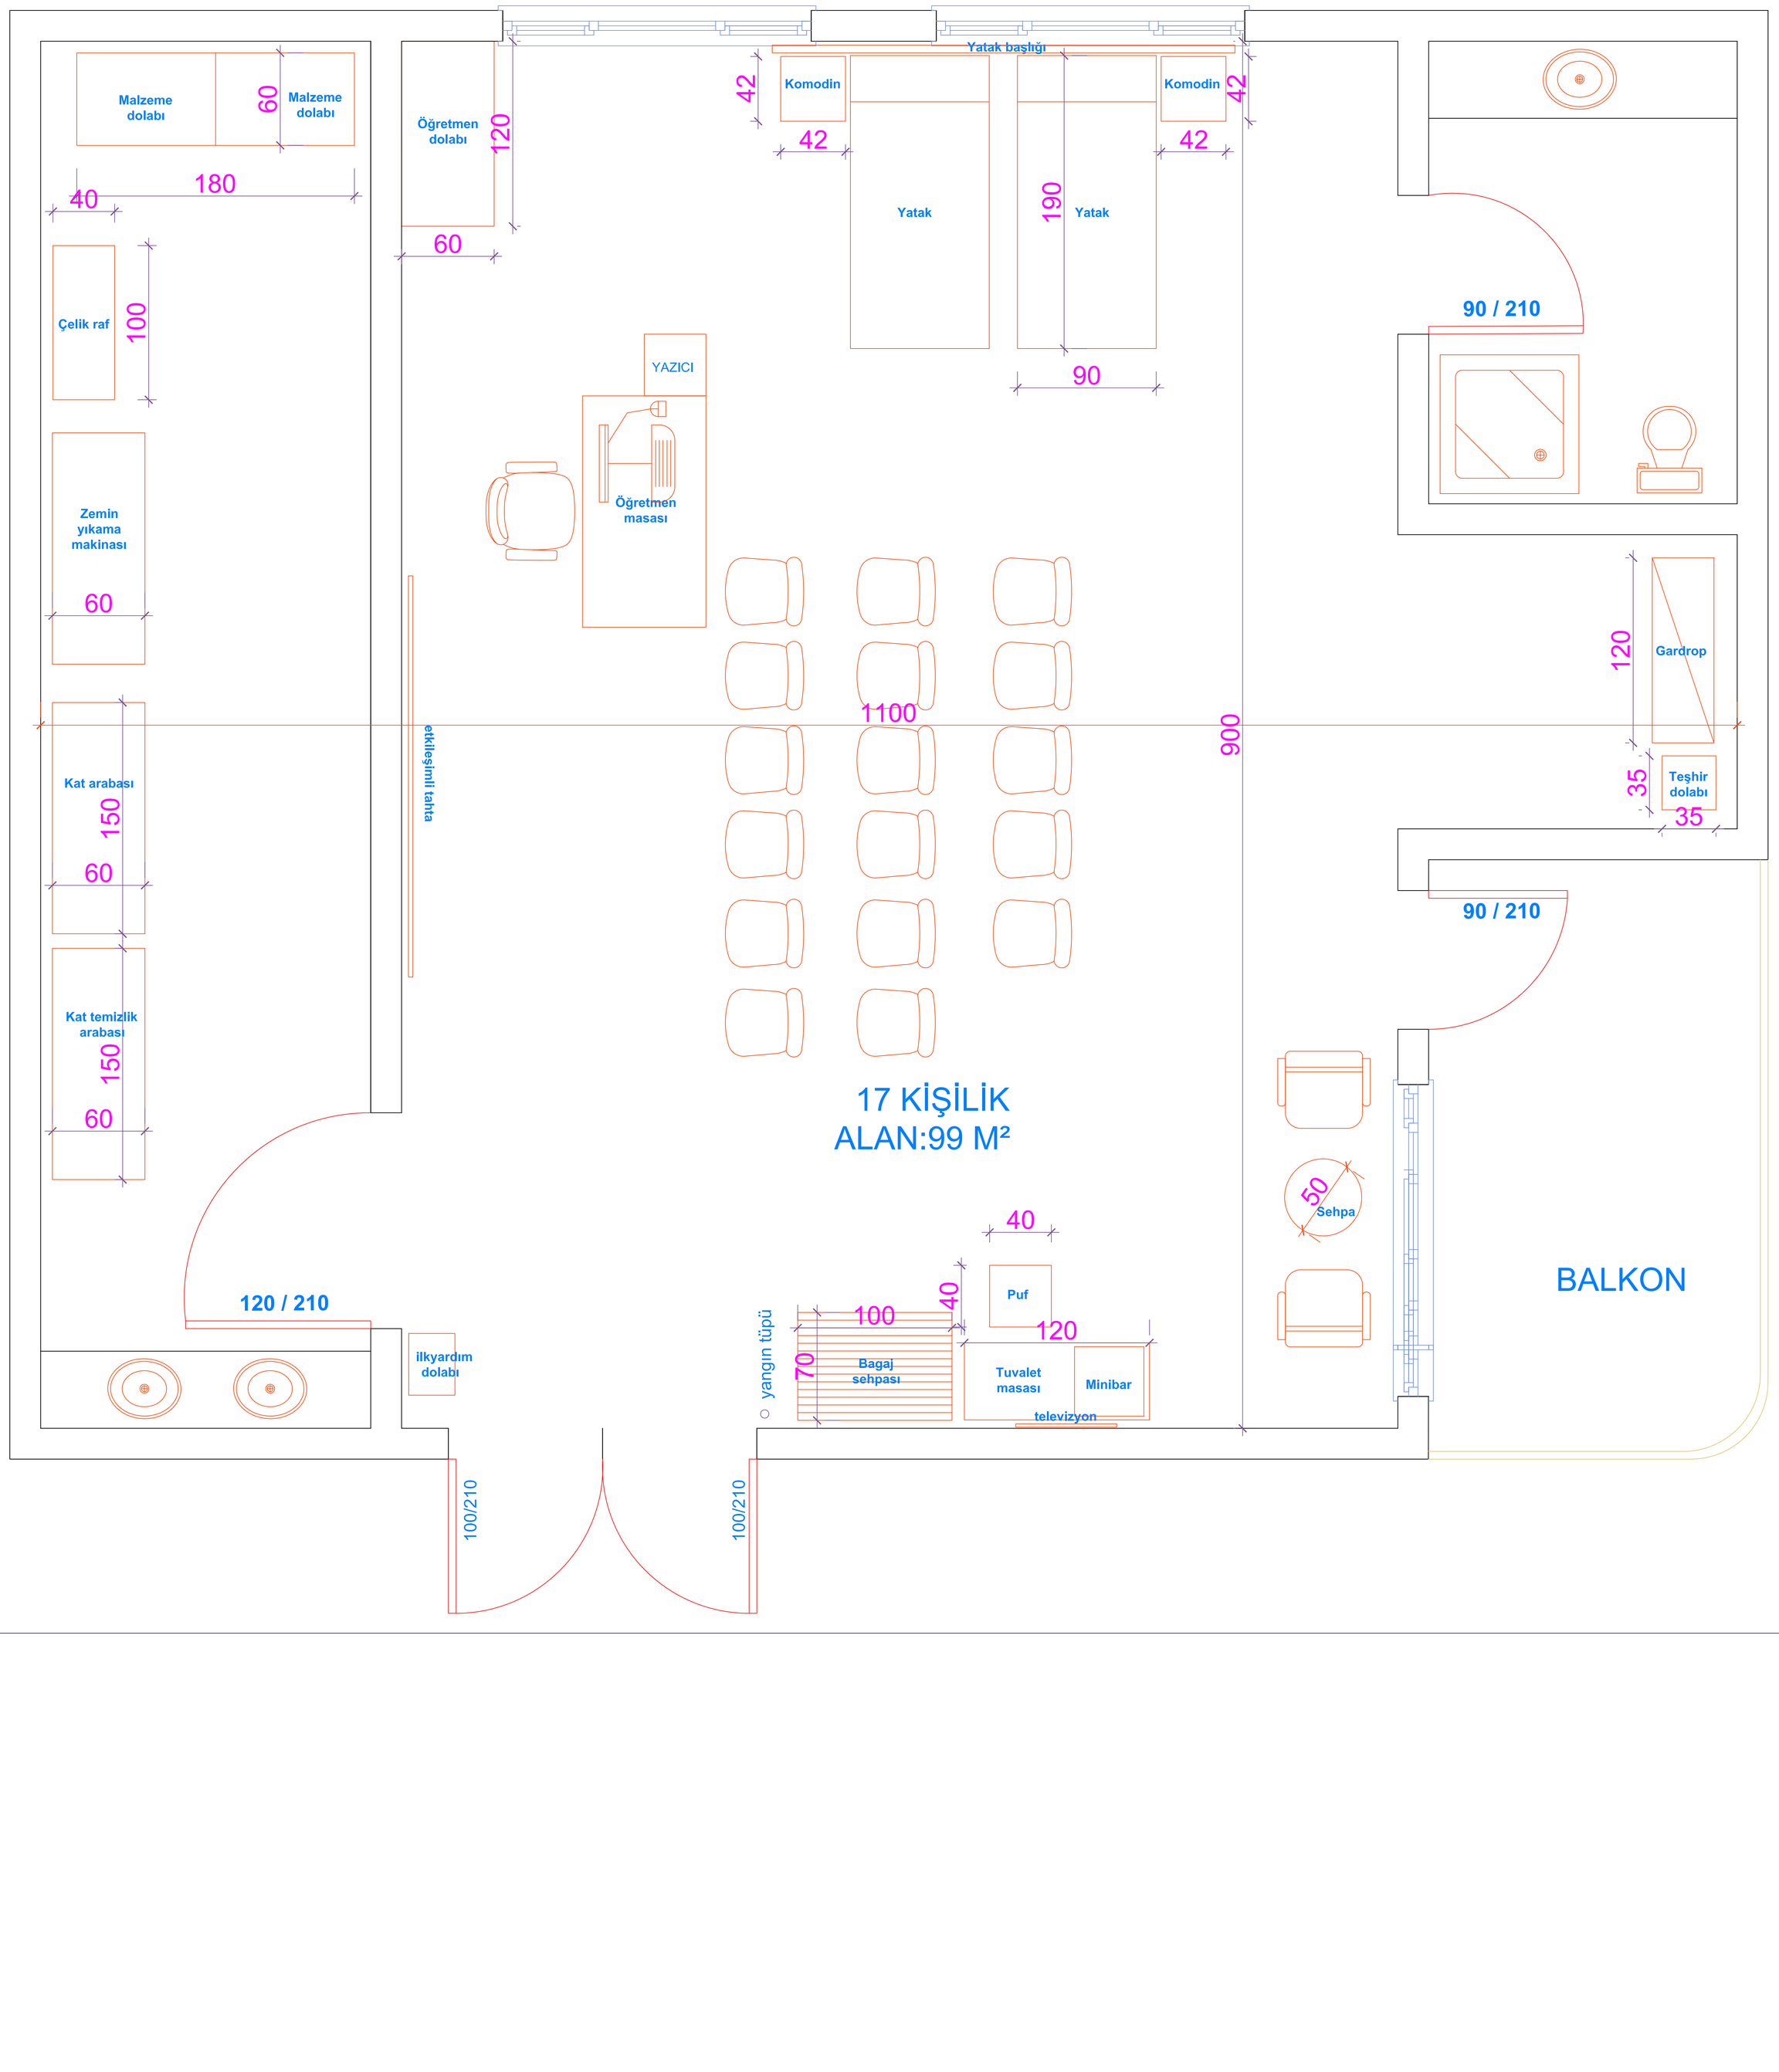
KAT HİZMETLERİ ATÖLYESİ