


# ALAN ORTAK

## TEMEL İŞLEMLER ATÖLYESİ

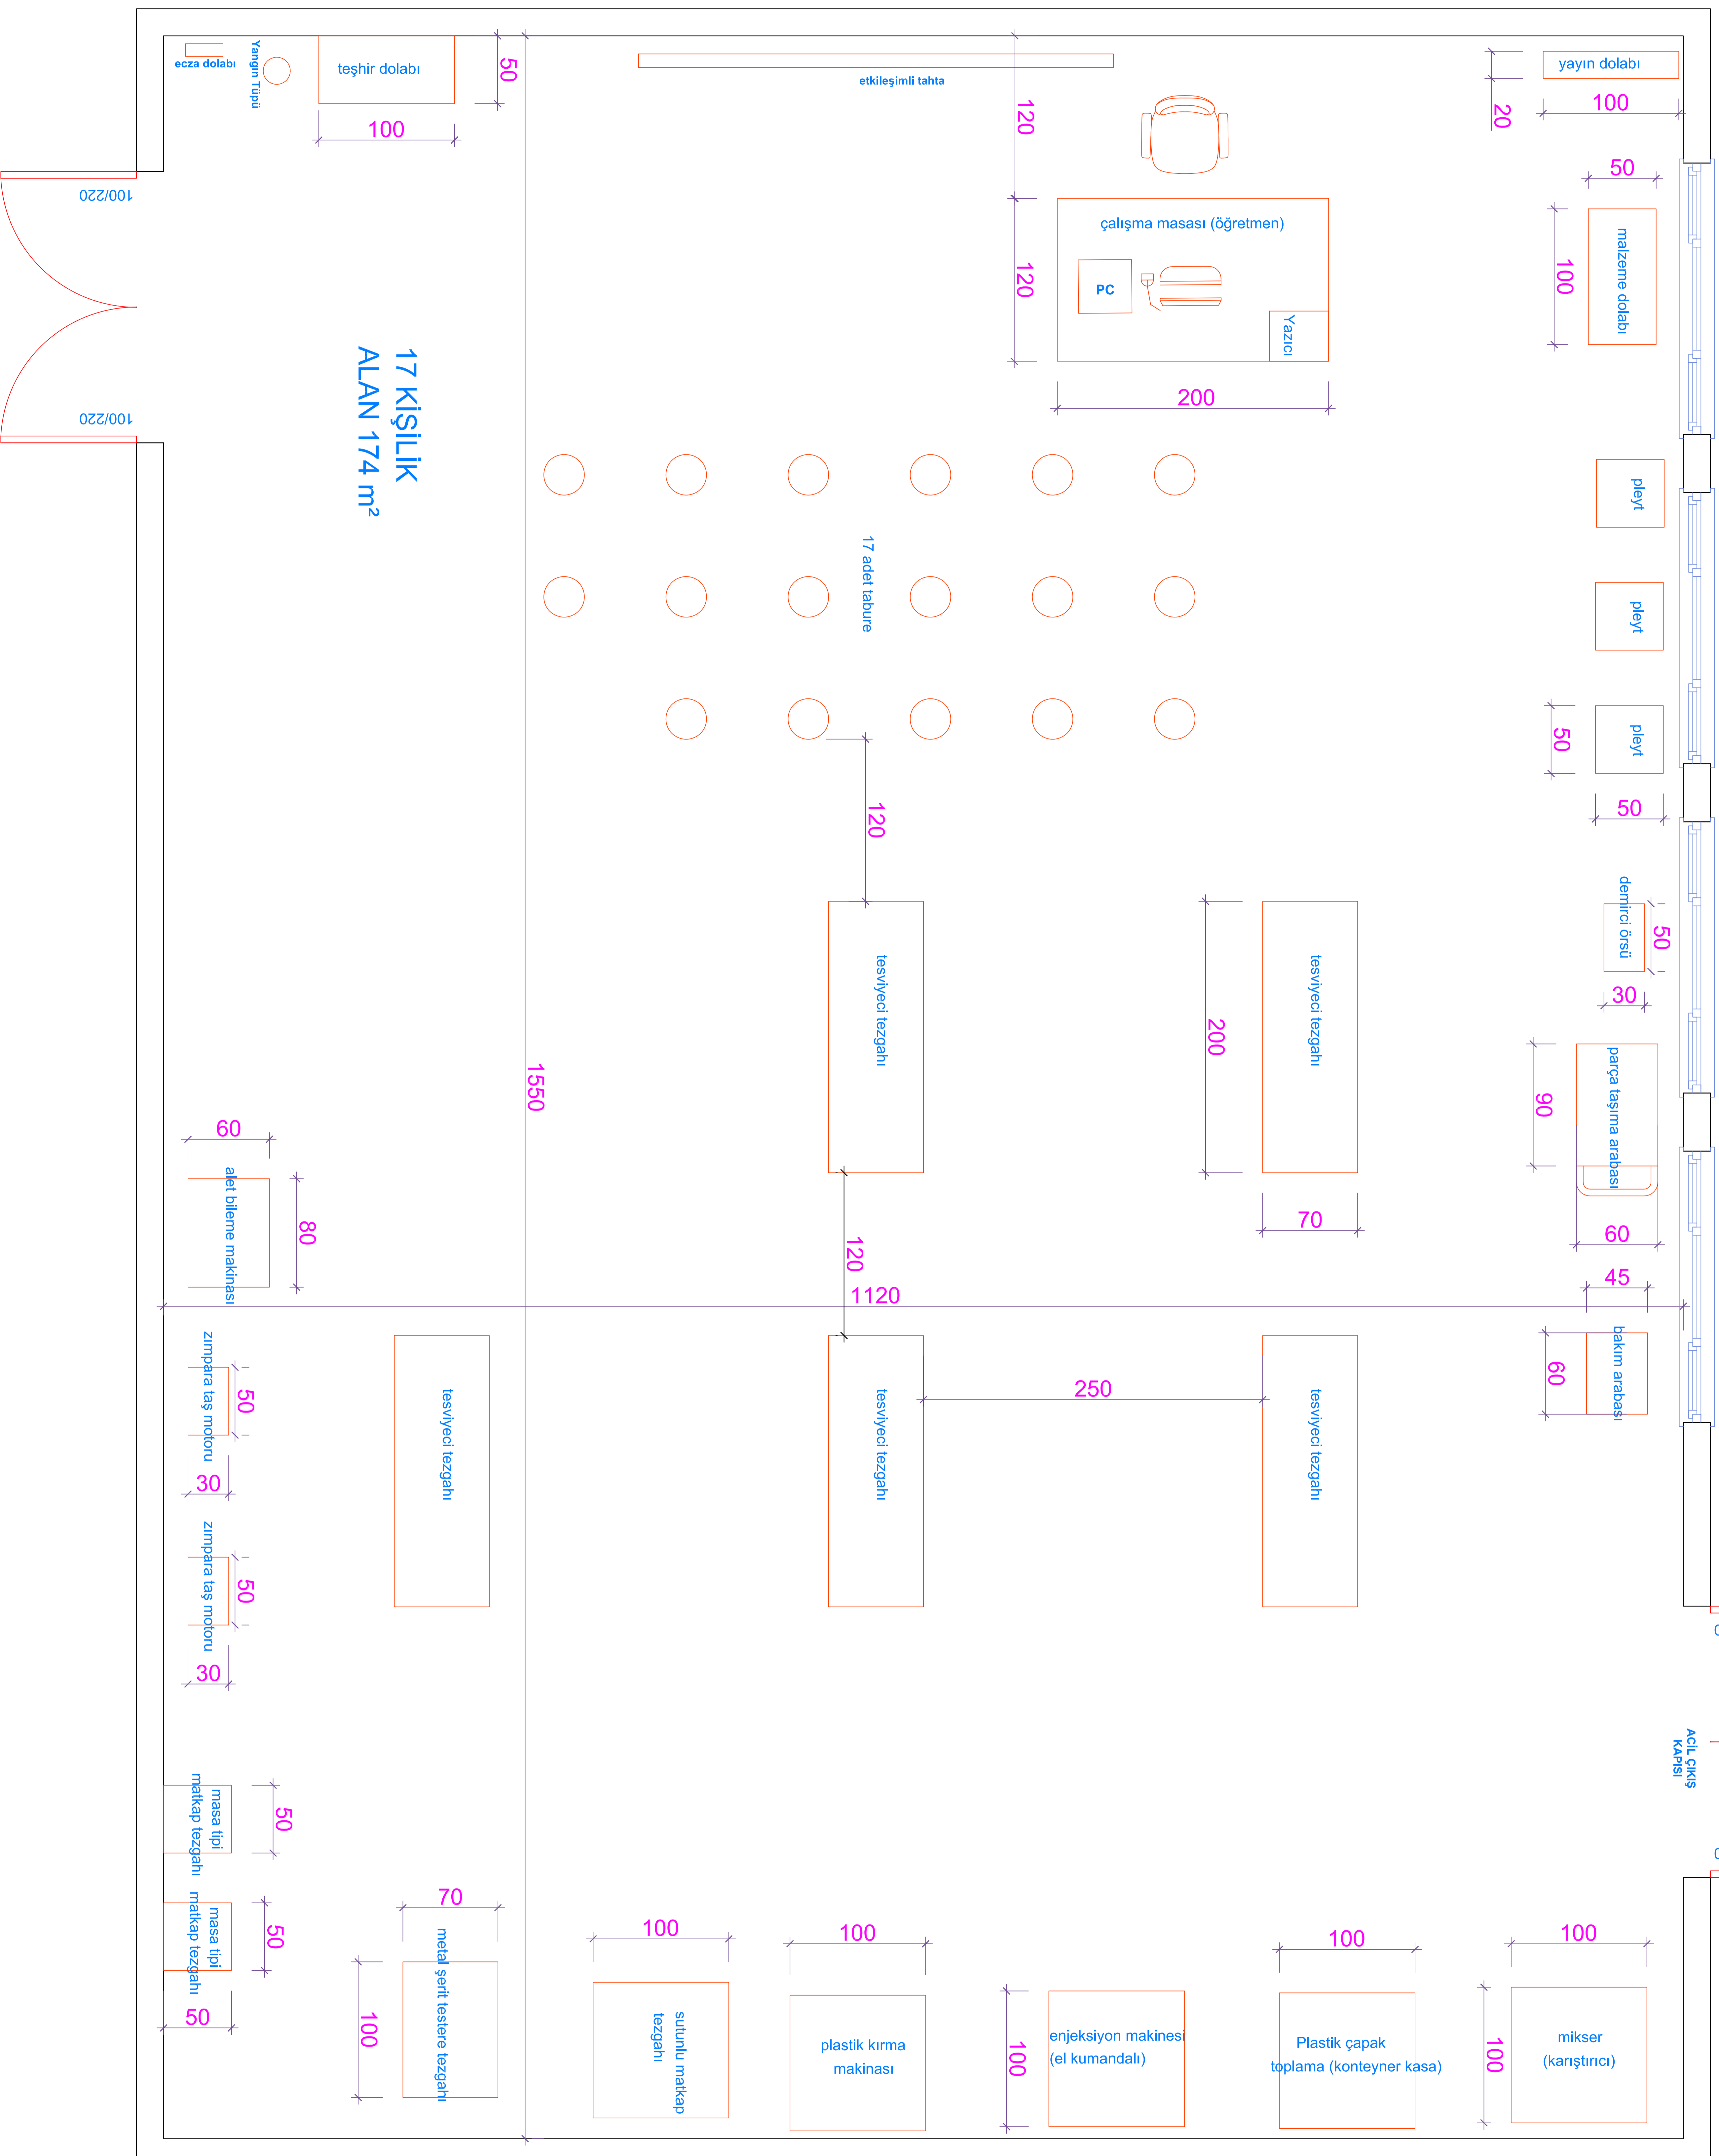

17 KİŞİLİK  
ALAN 174 m²