ALAN ORTAK

ASMA KAT

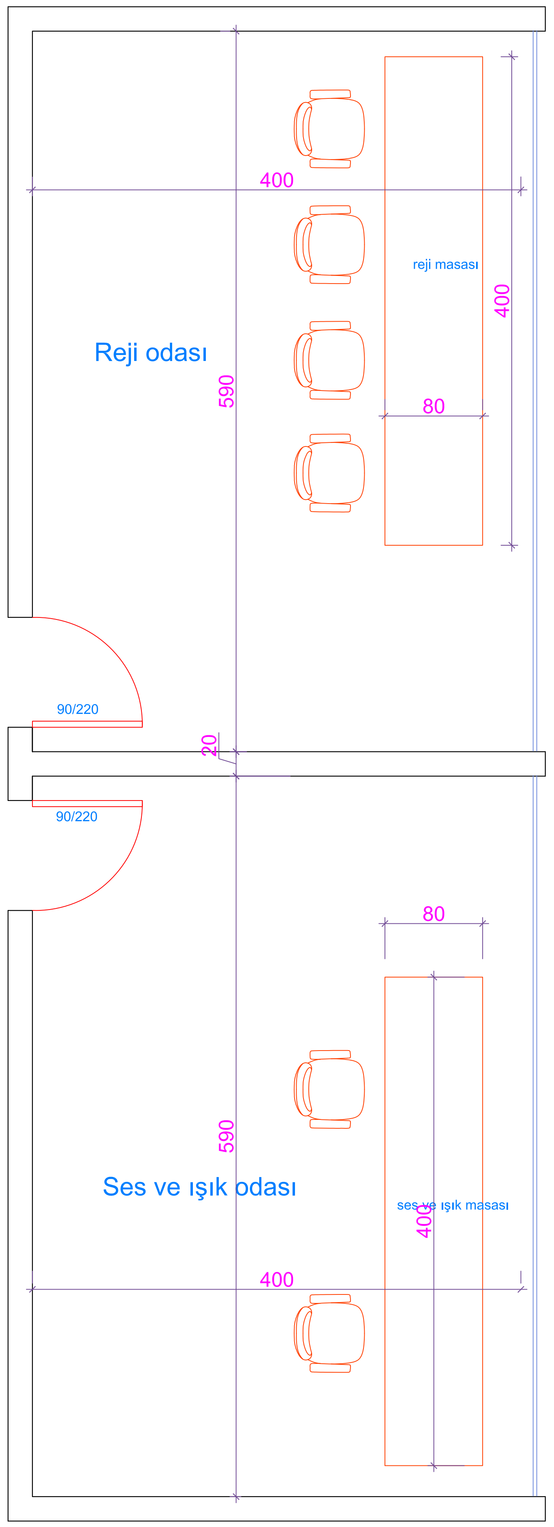
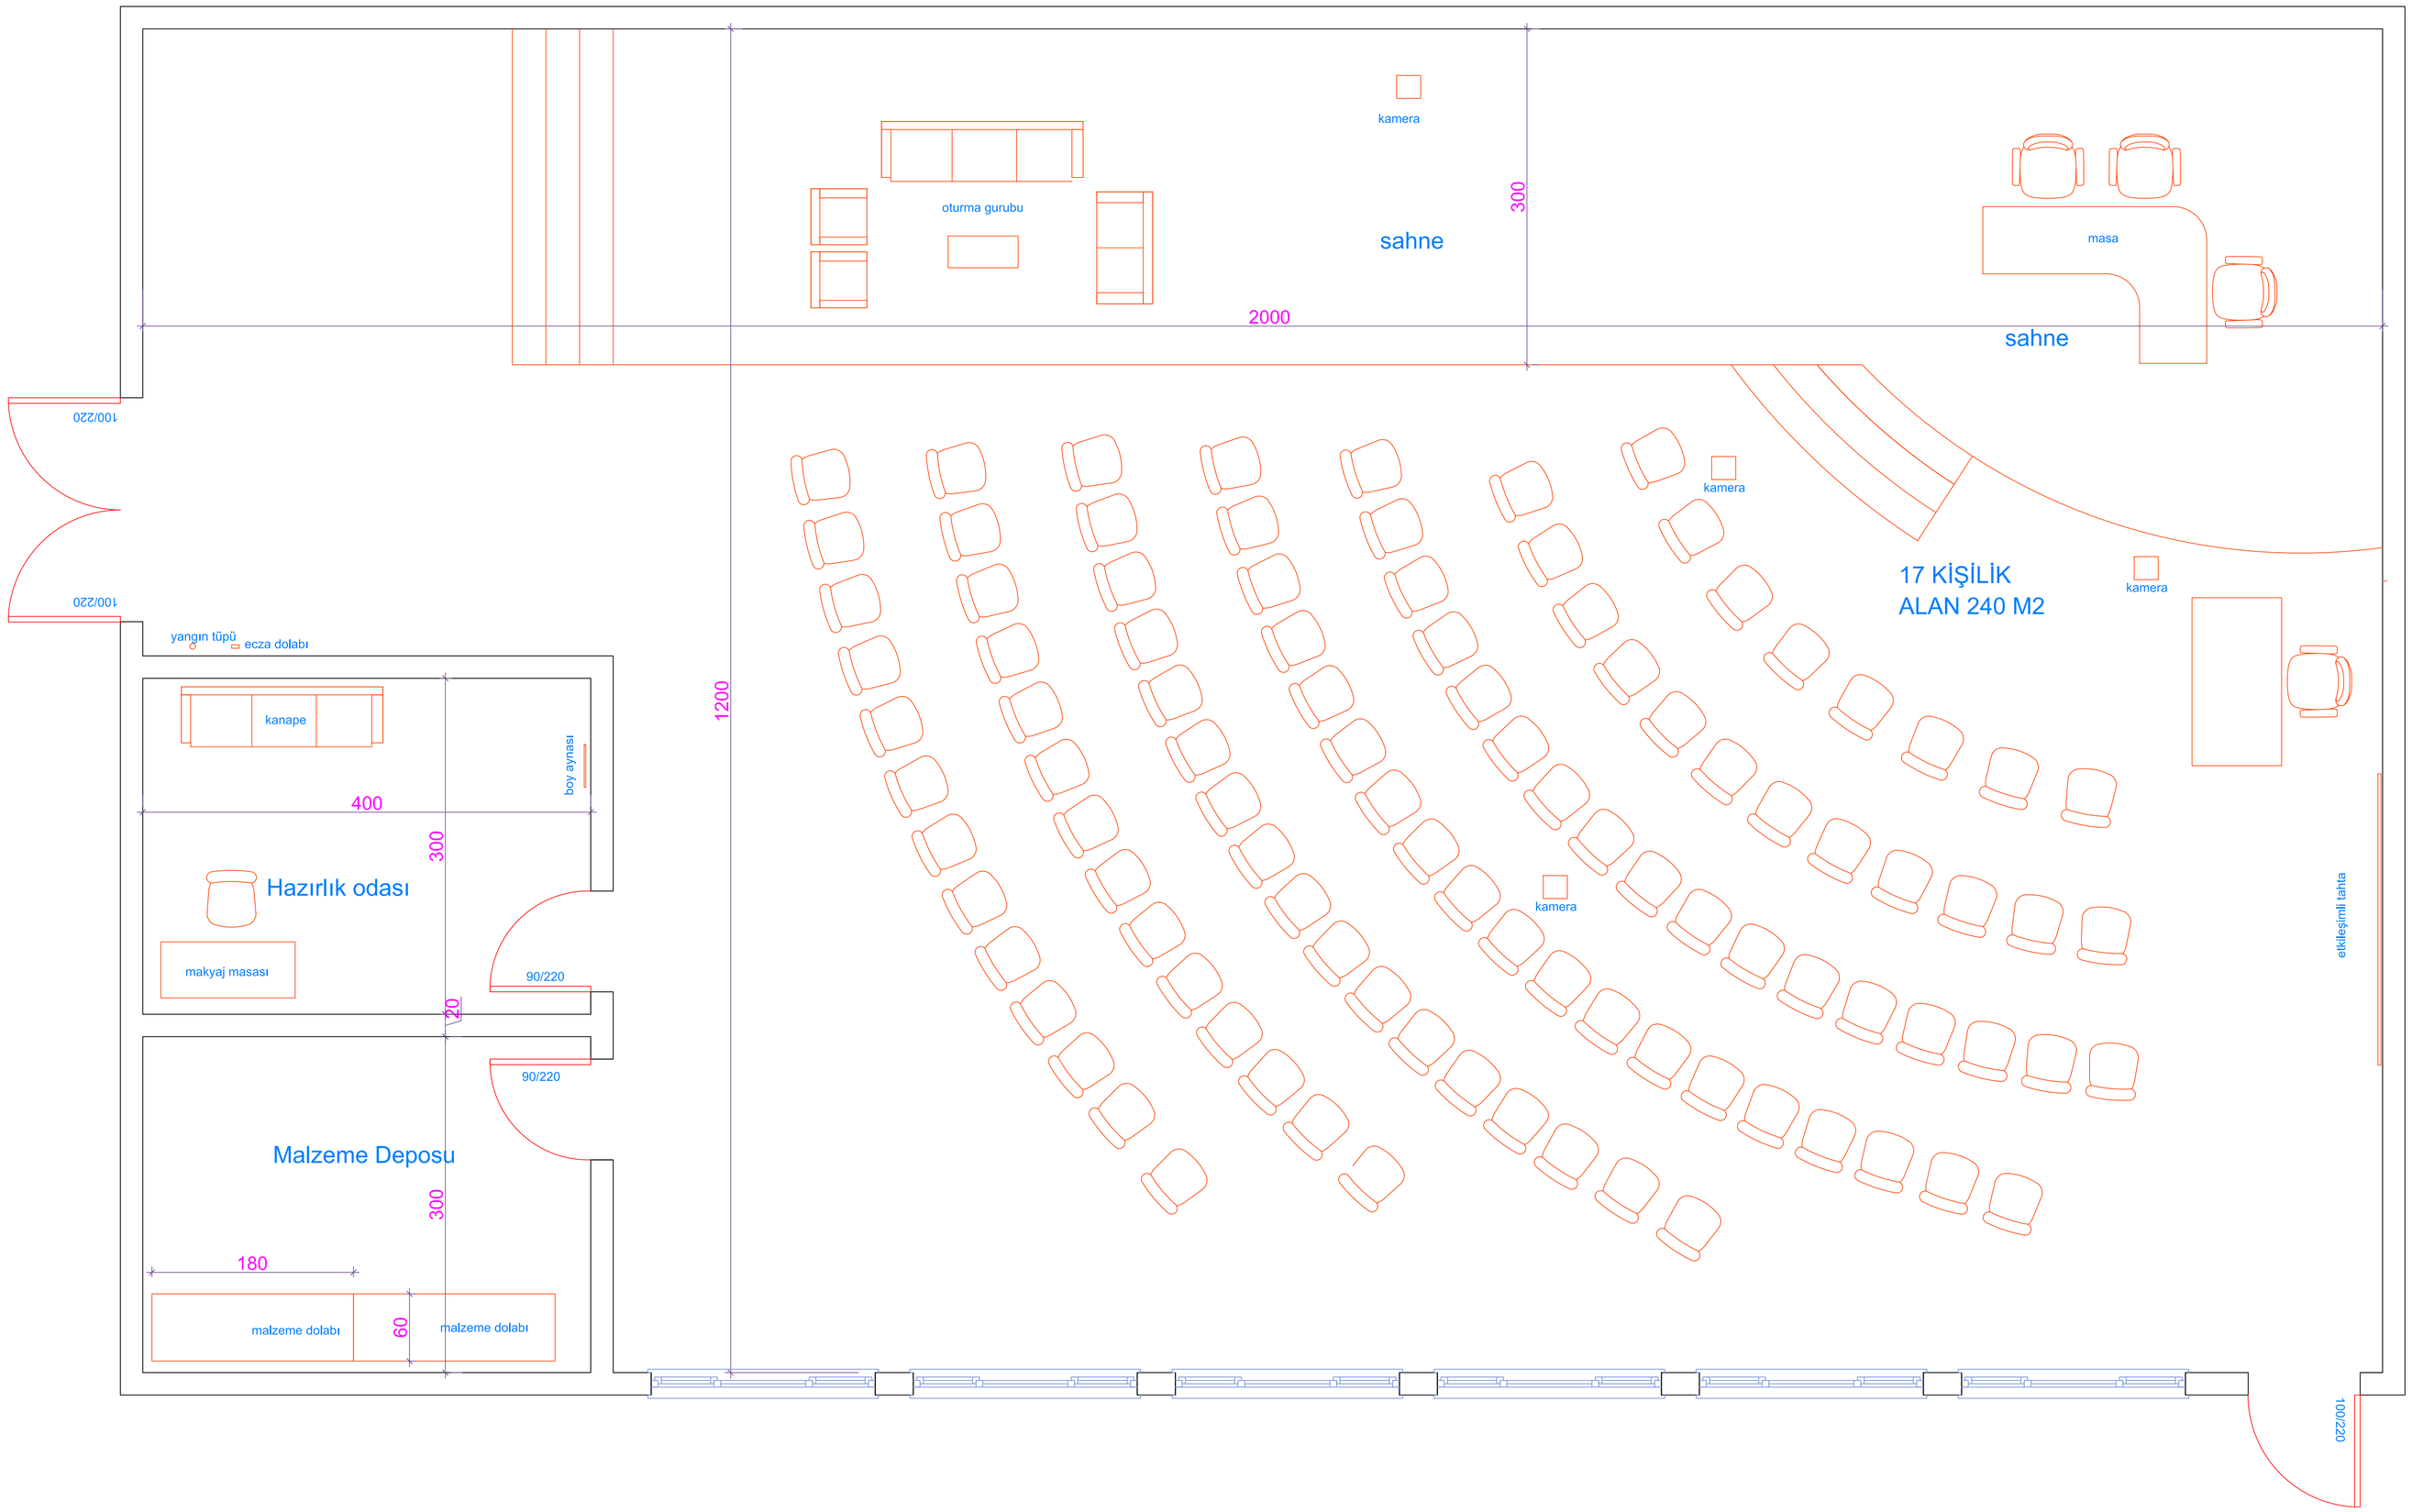
TELEVİZYON STÜDYOSU ATÖLYESİ